

ΕΦΗΜΕΡΙΣ ΤΗΣ ΚΥΒΕΡΝΗΣΕΩΣ
ΤΗΣ ΕΛΛΗΝΙΚΗΣ ΔΗΜΟΚΡΑΤΙΑΣ

ΑΘΗΝΑ 25 ΦΕΒΡΟΥΑΡΙΟΥ 1992	ΤΕΥΧΟΣ ΤΕΤΑΡΤΟ	ΑΡΙΘΜΟΣ ΦΥΛΛΟΥ 183

ΠΕΡΙΕΧΟΜΕΝΑ

ΑΝΑΔΑΣΩΣΕΙΣ
ΑΠΟΦΑΣΕΙΣ

Αριθ. 404 (1)

Κήρυξη ως αναδασωτέας έκτασης 0,650 στρεμμάτων, στη θέση Αλώνια ή Παλιοχορπή της Κοινότητας Ζήριας του Νομού Αχαΐας.

Ο ΔΑΣΑΡΧΗΣ ΠΑΤΡΩΝ

Έχοντας υπόψη:

1. Το άρθρο 117 παρ. 3 του Συντ/τος της Χώρας.
2. Τις διατάξεις του Ν. 3200/55 «περί διοικητικής αποκέντρωσης, όπως τροποποιήθηκε και συμπληρώθηκε μεταγενέστερα με το Ν.Δ. 532/70».
3. Τις διατάξεις του Ν. 998/1979 «περί προστασίας των δασών και των δασικών εν γένει εκτάσεων της Χώρας» και συγκεκριμένα:

α) Του άρθρου 41 παρ. 1.

β) Του άρθρου 38 παρ. 1.

4. Τις δ/γές του Υπουργείου Γεωργίας:

α) 160417/1180/8.7.80, β) 182447/3049/24.9.80.

Την με αριθ. Ζα/160/26.1.84 απόφαση του Νομάρχη Αχαΐας, περί εξουσιοδότησης των προϊσταμένων των Υπηρεσιών να υπογράφουν με εντολή Νομάρχη, αποφασίζουμε:

Κηρύσσουμε αναδασωτέα, με σκοπό την επανίδρυση, με φυσική αναγέννηση της δασικής βλάστησης, που καταστράφηκε από παράνομη εκχέρσωση και κατάληψη από τον Αναστάσιο Παν. Διαμάντη, κάτοικο Πατρών (Κανακάρη 32) τη δημόσια δασική έκταση για την οποία εκδόθηκε το αριθμ. 254/23.1.1992 Π.Δ.Α. της υπηρεσίας μας εμβαδού 0,650 στρεμμάτων που βρίσκεται στη θέση Αλώνια ή Παλιοχορπή περ. Άνω Ροδινής της Κοινότητας Ζήριας και προσδιορίζεται από τα στοιχεία 1, 2, 3, 4, 5, 6, 7, 8, 9, 10,1 όπως φαίνονται στο συνημμένο διάγραμμα, το οποίο αποτελεί αναπόσπαστο μέρος της απόφασης αυτής και έχει όρια:

Ανατολικά: Με δημόσια δασική έκταση και δρόμο.

Δυτικά: Με δημόσια δασική έκταση.

Βόρεια: Με δημόσια δασική έκταση.

Νότια: Με δημόσια δασική έκταση.

Η παρούσα ισχύει μετά τη δημοσίευση της στην Κοινότητα Ζήριας σύμφωνα με το άρθρο 37 Ν. 3200/55.

Η απόφαση αυτή να δημοσιευθεί στην Εφημερίδα της Κυβερνήσεως.


Πάτρα, 23 Ιανουαρίου 1992

Με εντολή Νομάρχη
Η Δασάρχης κ.α.α.
ΙΩΑΝ. ΖΑΝΤΑΛΗΣ

404/23-1-92

Απόσπασμα φύλλου χάρτη κλίμακας 1:20 000


Υπόμνημα + = Θέση ανοδασωτέας

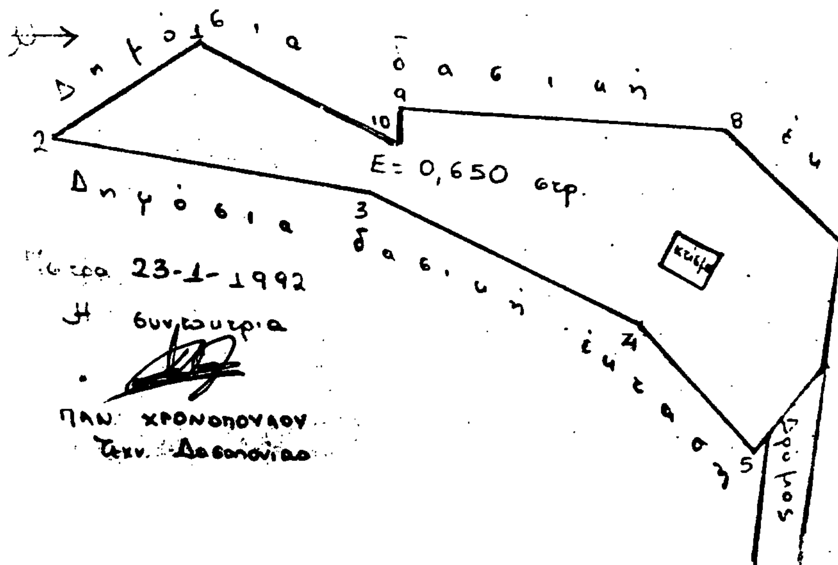

ΤΟΠΟΓΡΑΦΙΚΟ ΔΙΑΓΡΑΜΜΑ

Παράνομα εκχερσωθείσας και καταληφθείσας δημόσιας δασικής έκτασης στη θέση "Αλώνια ή Παλιοκορφή" περιφ. Άνω Ροδινής κοιν. Ζήριας από τον Αναστάσιο Παν. Δ... κάτοικο Πατρών (Κανακάρη 32) και που κηρύσσεται αναδασωτέα. Κλίμακα 1:500

ΘΕΩΡΗΘΗΚΕ

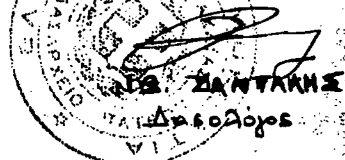

ΧΡΟΥΤΣΑ

ΑΠΑΛΛΟΤΡΙΩΣΕΙΣ

ΑΠΟΦΑΣΕΙΣ

Αριθ. 114 (2)

Καθορισμός των ορίων του αιγιαλού και δημιουργία ζώνης παραλίας στη θέση «Λαγκάδα» Νομού Χίου.

Ο ΝΟΜΑΡΧΗΣ ΧΙΟΥ

Έχοντας υπόψη:

1. Τις διατάξεις των άρθρων 1 μέχρι και 7 του Α.Ν. 2344/1940 «περί αιγιαλού και παραλίας», όπως τροποποιήθηκαν και συμπληρώθηκαν με τις διατάξεις: α) του άρθρου 13 του Ν. 1078/1980 και β) του άρθρου 23 του Ν. 1337/1983.

2. Τις διατάξεις της παρ. 9 του άρθρου 1 του Κεφαλαίου Β' της 0.208/181/26.4.1982 (ΦΕΚ 214/26.4.1982 τ.Β') κοινής απόφασης των Υπουργών Προεδρίας Κυβερνήσεως και Οικονομικών «Αναμόρφωση Συλλογικών Οργάνων Γνωμοδοτικής και Αποφασιστικής Αρμοδιότητας του Υπουργείου Οικονομικών».

3. Την από 8 Ιουλίου 1991 έκθεση της επιτροπής καθορισμού των ορίων του αιγιαλού και παραλίας και θέσεων αμμοληψίας, που καθόρισε τα όρια του αιγιαλού και της παραλίας στην περιοχή «Λαγκάδα» Νομού Χίου και το από 4.6.1991 τοπογραφικό διάγραμμα με κλίμακα 1:500 του Πολιτικού Μηχανικού Καλλέργη Λ. Αλεξάνδρου που θεωρήθηκε στις 5.6.1991 από τη Δ/νση Τεχνικών Υπηρεσιών της Νομαρχίας Χίου και συνοδεύει την έκθεση της προαναφερόμενης Επιτροπής.

4. Τη σύμφωνη γνώμη του Γενικού Επιτελείου Ναυτικού, που διατυπώθηκε στο Φ. 544.5/510/91/Σ. 1440/26.11.1991 έγγραφό του.

5. Τις διατάξεις του άρθρου 1 της παρ. 1 του Ν. 3200/1955 (ΦΕΚ 97/Α'/1955) «περί διοικητικής αποκεντρώσεως» σε συνδυασμό με τις διατάξεις του από 28.6.1955 Β.Δ. «περί εξαιρέσεως από της κατά το άρθρον 1 παρ. 1 του Ν. 3200/1955 αρμοδιότητος των Νομαρχών, αντικειμένων τινων αρμοδιότητος του Υπουργού Οικονομικών», του Β.Δ. 704/1970 και του άρθρου 1 παρ. 5 του Π.Δ. 71/1984, για μεταβίβαση αρμοδιοτήτων του Υπουργού Οικονομικών στους Νομάρχες και στις περιφερειακές αρχές διανομαρχιακού επιπέδου, αποφασίζουμε:

1. Επικυρώνουμε την από 8 Ιουλίου 1991 έκθεση της Επιτροπής καθορισμού των ορίων του αιγιαλού και παραλίας και θέσεων αμμοληψίας, καθώς και το από 4.6.1991 τοπογραφικό διάγραμμα, που τη συνοδεύει, το οποίο συντάχθηκε από τον Πολιτικό Μηχανικό Καλλέργη Αλέξανδρο με κλίμακα 1:500 και θεωρήθηκε στις 5.6.1991 από την Δ/νση Τεχνικών Υπηρεσιών Χίου επί του οποίου η πιο πάνω Επιτροπή, καθόρισε τα όρια του αιγιαλού, με ερυθράν συνεχή γραμμήν και τα όρια της παραλίας με κιτρίνην συνεχή γραμμήν.

Η απόφαση αυτή, με την έκθεση της επιτροπής και το διάγραμμα, να δημοσιευθούν στην Εφημερίδα της Κυβερνήσεως.

Χίος, 31 Ιανουαρίου 1992

Ο Νομάρχης
ΓΕΩΡΓΙΟΣ ΝΕΓΡΗΣ

ΕΚΘΕΣΗ

Επιτροπής καθορισμού των ορίων του αιγιαλού
(Άρθρο 74 Π.Δ. 636/77)

Για τον καθορισμό, για πρώτη φορά, των ορίων του αιγιαλού στη Νότια πλευρά του κόλπου της Λαγκάδας της Νήσου Χίου, προς το άκρο του κόλπου, προ ιδιοκτησίας της Κοινότητας Λαγκάδας.

Στη Χίο σήμερα Δευτέρα 8 Ιουλίου 1991 οι υπογεγραμμένοι:

1. Σωκράτης Βιτέλας, Πρ/νος Δ.Ο.Υ.Ν. Χίου, ως Πρόεδρος, ως συναρμόδιος.

2. Ελένη Τόπακα, Δ/ντής Τ.Υ.Ν. Χίου, ως Μέλος.

3. Ιωάννης Γεωργάκης, Υπολιμενάρχης Χίου, ως Μέλος, ως νόμιμος αναπληρωτής του Λιμενάρχη Χίου λόγω απουσίας του σε κανονική άδεια

αποτελούντες την επιτροπή καθορισμού των ορίων του αιγιαλού δυνάμει του άρθρου 74 του Π.Δ. 636/77 και της υπ' αρίθμ. 379/14.12.1989 Κτημ. Υπηρεσ. Χίου, απόφασης Νομάρχη Χίου, συγκληθείσα δια της 568/19.6.90 Κτημ. Υπηρ., εντολής του Προέδρου αυτής μεταβήκαμε επί τόπου στην προαναφερόμενη περιοχή την Δευτέρα 8 Ιουλίου 1991.

Λαβόντες υπ' όψιν:

1. Την από 4 Ιουνίου 1991 αίτηση του Ιχθυοτροφείου ΠΡΩΤΕΥΣ Α.Ε. με την οποία ζητείται ο καθορισμός των ορίων του αιγιαλού στην πιο πάνω περιοχή.

2. Το τοπογραφικό και υψομετρικό διάγραμμα που συντάχθηκε από τον Αλέξανδρο Λ. Καλλέργη Πολιτικό Μηχανικό με ΑΜ ΤΕΕ 20718 με ημερομηνία 4 Ιουνίου 1991, σε μία (1) πινακίδα με κλίμακα 1:500, και που ελέγχθηκε για την ακρίβεια της αποτύπωσης από τον Ελευθέριο Παπαλάνη Πολιτικό Μηχανικό με σύμβααση στη ΔΤΥ Ν. Χίου την 5 Ιουνίου 1991 και θεωρήθηκε από την ΔΤΥ Ν. Χίου την 5 Ιουνίου 1991 όπως το άρθρο 20 του Ν. 719/77 ορίζει.

3. Τις διατάξεις του Α.Ν. 2344/40 όπως αυτός έχει τροποποιηθεί και ισχύει σήμερα.

4. Την αντίληψη που σχηματίσαμε, από την επί τόπου μετάβαση μας περί του πλάτους της βρεχόμενης ζώνης της ξηράς και των λοιπών συναφών στοιχείων ήτοι:

α. Περιγραφή της περιοχής: Η περιοχή είναι βραχώδης με ασβεστολιθική σύσταση σε όλη της την έκταση με βράχους που προεξέχουν και δημιουργούν μία γενικά ανώμαλη επιφάνεια εδάφους.

Οι κλίσεις είναι γενικά μεγάλες και σε ορισμένα τμήματα η περιοχή είναι απόκρημνη βραχώδης και πολύ δύσβατη.

Βλάστηση δεν υπάρχει εκτός από λίγα ακανθώδη χόρτα ανάμεσα στους βράχους.

Ουδεμία ένδειξη υπάρχει για μεταβολή του αιγιαλού ή για ύπαρξη παλαιού αιγιαλού αντιθέτως η κατάσταση φαίνεται ιδιαίτερα σταθερή από αυτή την άποψη.

Κτίσματα ή άλλες κατασκευές δεν υπάρχουν στην περιοχή.

β. Κατάσταση της ακτής: Ανάλογη είναι και η κατάσταση της ακτής όπου δεν υπάρχουν διαβρώσεις ούτε προσχώσεις και ούτε έχουν εκτελεσθεί έργα. Γενικά η ακτή είναι βραχώδης απόκρημνη με νησίδες βράχων. Εξαίρεση μικρό τμήμα της περιοχής όπου η ακτή είναι απλώς βραχώδης με νησίδες αλλά δεν είναι απόκρημνη λόγω των ηπιότερων κλίσεων του εδάφους που υπάρχουν στο τμήμα αυτό.

γ. Κατάσταση θαλασσίου χώρου: Ο θαλάσσιος χώρος είναι βαθύς με βραχώδη σύσταση, ύφαλοι (πέραν των προαναφερομένων νησίδων που υπάρχουν σε επαφή με την ακτή) δεν υπάρχουν ούτε και ξέρες. Το ανάπτυγμα του πελάγους είναι μικρό λόγω της ύπαρξης των ακρωτηρίων και της Νήσου Οινούσες προς ΒΑ.

δ. Παλίρροιες και θαλάσσια ρεύματα δεν παρατηρούνται στην περιοχή.

ε. Επικρατούντες καιρικές συνθήκες: Δεν παρουσιάζουν καμμία ιδιαιτερότητα σε σχέση με τις γενικά επικρατούντες στην περιοχή του ΒΑ Αιγαίου. Οι επικρατούντες άνεμοι έχουν ΒΑ γενικά διεύθυνση και η ένταση τους σπανιότατα ξεπερνά τα 8 bofors και το ύψος του κύματος είναι μέτριο εξ αιτίας του μικρού αναπτύγματος του πελάγους.

5. Δεν παρατηρήθηκαν και δεν ελήφθησαν υπόψιν της επιτροπής άλλα στοιχεία που να έχουν σχέση με την κρίση της, αποφασίζει:


1. Καθορίζει επί του πιο πάνω τοπογραφικού διαγράμματος:

α. Την οριογραμμή του ΑΙΓΙΑΛΟΥ με κόκκινη συνεχή πολυγωνική γραμμή 1, 2, 3, 4, 5, 6, 7, 8, 9, 10, 11 της οποίας οι κορυφές εξασφαλίζονται με ορθογώνιες συντεταγμένες εξαρτημένες από το κρατικό τριγωνομετρικό δίκτυο.

β. Την οριογραμμή της ΠΑΡΑΛΙΑΣ με κίτρινη συνεχή πολυγωνική γραμμή 1', 2', 3', 4', 5', 6', 7', 8', 9', 10', 11' παράλληλη προς την οριογραμμή του αιγιαλού σε απόσταση 10 μέτρων, της οποίας οι κορυφές εξασφαλίζονται με ορθογώνιες συντεταγμένες εξαρτημένες από το κρατικό τριγωνομετρικό δίκτυο και τέλος.

γ. Αποφαίνεται ότι δεν υφίσταται παλαιός αιγιαλός στην περιοχή.

Ο Πρόεδρος
ΣΩΚΡΑΤΗΣ ΒΙΤΕΛΑΣ
Τα Μέλη
ΕΛΕΝΗ ΤΟΠΑΚΑ, ΙΩΑΝΝΗΣ ΓΕΩΡΓΑΚΗΣ

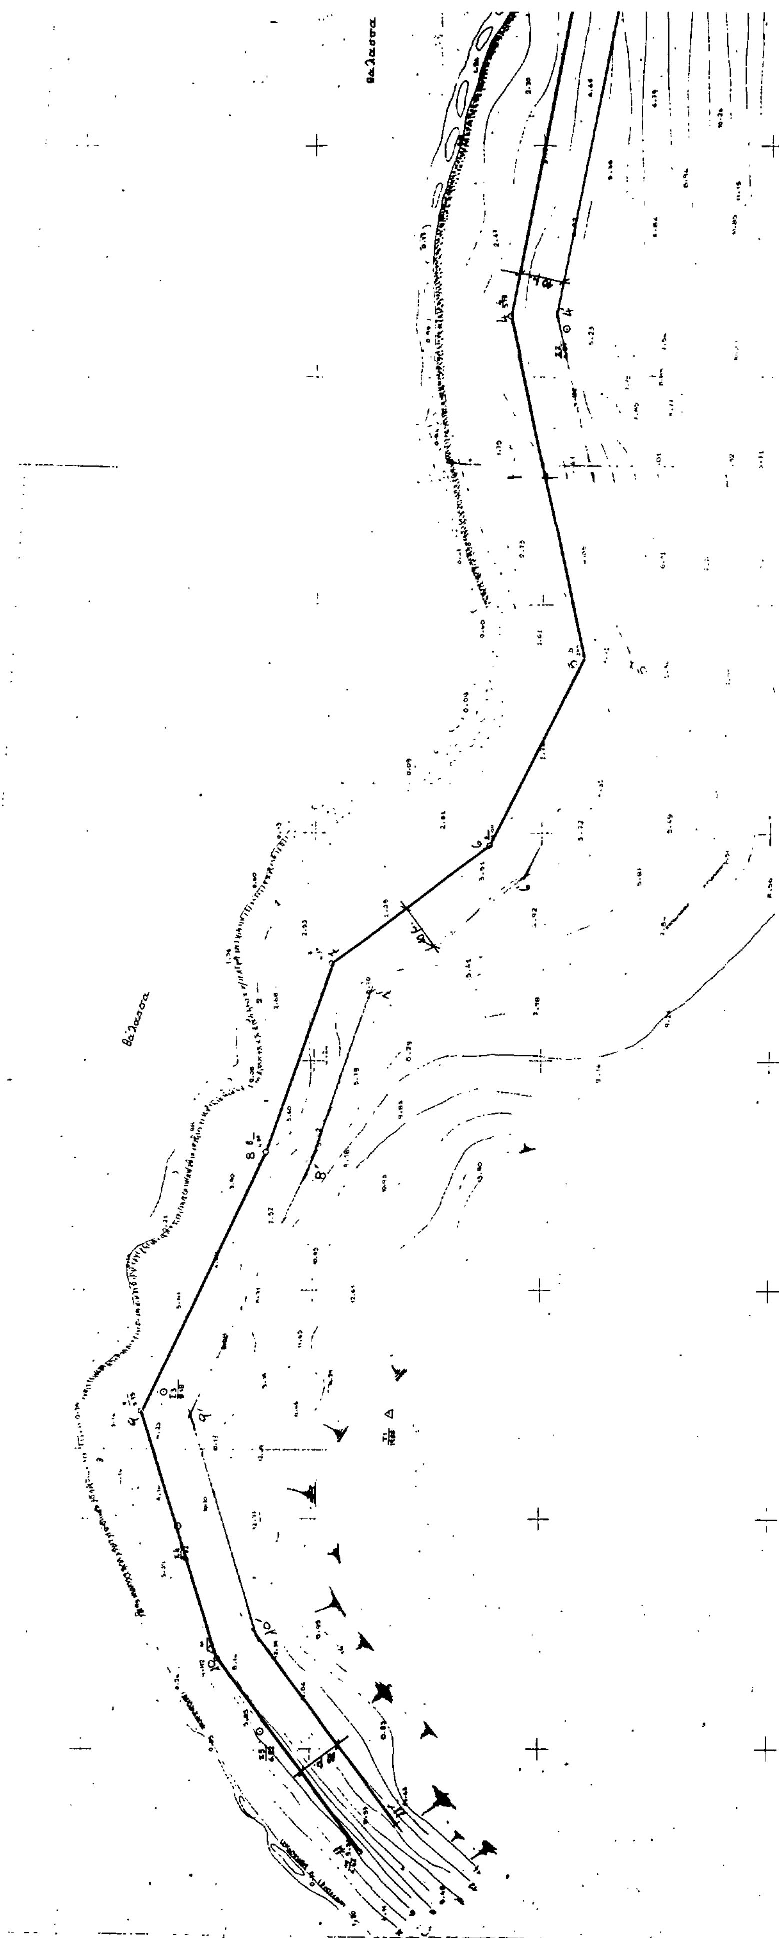

ΝΗΣΟΣ ΧΙΟ
ΠΙΤΥΘΟΥΣΑ
ΒΡΟΝΤΑΔΟΣ

ΑΠΟΣΠΑΣΜΑ ΧΑΡΤΗ
ΧΙΟΣ-ΒΡΟΝΤΑΔΟΣ
ΚΛΙΜΑΚΑ 1:50.000

ΤΟΠΟΓΡΑΦΙΚΟ ΔΙΑΓΡΑΜΜΑ ΚΑΘΟΡΙΣΜΟΥ ΟΡΙΩΝ ΑΙΓΙΑΛΟΥ-ΠΑΡΑΛΙΑΣ

ΠΕΡΙΟΧΗ : ΝΟΤΙΑ ΠΛΕΥΡΑ ΚΟΛΠΟΥ ΛΑΓΚΑΔΑΣ Ν. ΧΙΟΥ
ΕΝΔΙΑΦΕΡΟΜΕΝΟΣ : ΙΧΘΥΟΤΡΟΦΕΙΟΝ ΠΡΩΤΕΥΣ Α.Ε.

ΚΟΙΝΟΤΗΤΑ : ΛΑΓΚΑΔΑΣ
ΕΠΑΡΧΙΑΣ :
ΑΡΜΟΔΙΑ Δ.Ο.Υ. : ΧΙΟΥ
ΝΟΜΑΡΧΙΑ : ΧΙΟΥ

ΚΛΙΜΑΚΑ 1 : 500
ισοδιάσταση 1.00 μ.

ΤΡΙΓΩΝΟΜΕΤΡΙΚΗ ΕΞΑΡΤΗΣΗ : ΤΡΙΓΩΝΟΜΕΤΡΙΚΟ ΔΙΚΤΥΟ Γ.Υ.Σ.
ΥΨΟΜΕΤΡΙΚΗ ΑΦΕΤΗΡΙΑ : ΑΠΟΛΥΤΑ ΥΨΟΜΕΤΡΑ. ΑΦΕΤΗΡΙΑ ΤΟ ΤΙ = 19.88
ΚΕΝΤΡΟ ΦΥΛΛΟΥ ΧΑΡΤΟΥ : ΧΙΟΣ ΒΡΟΝΤΑΔΟΣ 1:50.000
φ = 38° 45' λ = 2° 15'
DATUM : ΑΘΗΝΩΝ
ΕΛΛΕΙΨΟΕΙΔΕΣ : BESSEL
ΠΡΟΒΟΛΗ : ΗΑΤΤ

ΜΕΘΟΔΟΣ ΑΠΟΤΥΠΩΣΕΩΣ : ΤΑΧΥΜΕΤΡΙΑ
ΧΡΟΝΟΛΟΓΙΑ ΑΠΟΤΥΠΩΣΕΩΣ : ΙΟΥΝΙΟΣ 1991

ΥΠΟΜΝΗΜΑ ΣΥΜΒΟΛΩΝ
Τριγωνομετρικό & Στάση αποτύπωσης, πάσσαλος σίδηρος Φ10
Ακτή απόκρημνη με ψηφίδες
Ακτή βραχώδης
Έδαφος απόκρημνο βραχώδες
Λάκκος τεχνητός αβαθής
Ξηρολιθιά

Ο ΣΥΝΤΑΞΑΣ
ΧΙΟΣ 4-6-1991

ΘΕΩΡΗΘΗΚΕ
Ο Δ/ντής Τ.Υ.Ν. Χίου
Χίος 5-6-1991

Ελέγχθηκε επί τόπου για την ακρίβεια της αποτύπωσης.
Ο Μηχανικός της Δ.Τ.Υ.Ν. Χίου
Χίος 5-6-1991

ΕΛΕΥΘΕΡΙΟΣ ΠΑΠΑΛΑΝΗΣ
Πολ. Μηχ. με α' βαθμό

ΥΠΟΜΝΗΜΑ ΕΠΙΤΡΟΠΗΣ

1) Το παρόν τοπογραφικό διάγραμμα συνοδεύει την από 8/7/91 έκθεση της επιτροπής καθορισμού των ορίων του αιγιαλού. (άρθρο 74 του Π.Δ. 636/77)

2) ——— (κόκκινη) 1,2,3,4,5,6,7,8,9,10,11. οριογραμμή αιγιαλού
. . . (κίτρινη) 1΄,2΄,3΄,4΄,5΄,6΄,7΄,8΄,9΄,10΄,11΄. οριογραμμή παραλίας

3) Οι κορυφές των οριογραμμών εξασφαλίζονται δια ορθογωνίων συντεταγμένων που φαίνονται στον παρακάτω πίνακα.

4) Δεν υπάρχουν κτίσματα στη ζώνη της παραλίας.

Ο ΠΡΟΕΔΡΟΣ
[illegible]
Εφοριακός Πε/Α

ΤΑ ΜΕΛΗ
1. Ελένη Τόκακα-[illegible]
Πολ. Μηχανικός με Α' Β.
2.

ΠΙΝΑΚΑΣ ΣΥΝΤΕΤΑΓΜΕΝΩΝ ΚΟΡΥΦΩΝ ΟΡΙΟΓΡΑΜΜΩΝ

Κ.Φ.Χ. ΧΙΟΣ-ΒΡΟΝΤΑΔΟΣ 1:50.000
φ = 38°45' λ = 2°15'

Α/Α	ΚΟΡΥΦΕΣ ΟΡΙΟΓΡΑΜΜΗΣ ΑΙΓΙΑΛΟΥ X	Y	H	Α/Α	ΚΟΡΥΦΕΣ ΟΡΙΟΓΡΑΜΜΗΣ ΠΑΡΑΛΙΑΣ X	Y	H
1.	15 278,88	-30 373,28	6.26	1΄.	15 275,63	-30 388,74	
2.	15 232,16	-30 357,25	6.65	2΄.	15 230,47	-30 367,24	
3.	15 132,54	-30 356,81	3.77	3΄.	15 131,57	-30 366,80	
4.	15 063,42	-30 342,16	3.19	4΄.	15 063,50	-30 352,98	
5.	14 988,26	-30 359,17	2.85	5΄.	14 985,93	-30 369,91	
6.	14 947,62	-30 338,46	3.00	6΄.	14 942,44	-30 346,52	
7.	14 921,36	-30 303,70	4.39	7΄.	14 919,11	-30 314,48	
8.	14 879,98	-30 289,72	4.01	8΄.	14 876,20	-30 298,99	
9.	14 823,45	-30 262,57	5.35	9΄.	14 822,86	-30 273,31	
10	14 769,62	-30 279,62	6.69	10΄	14 774,26	-30 288,4	
11	14 727,89	-30 311,02	6.06	11΄	14 733,90	-30 319,01	

ΑΝΑΚΟΙΝΩΣΕΙΣ

Αριθ. Φ.913.3/20/26/4188 (3)

Γνωστοποίηση Παρακατάθεσης αποζημίωσης στην περιοχή Ρογγιά Κοιν. Μυτιληνιών Σάμου για στρατιωτικές ανάγκες.

Ο ΥΦΥΠΟΥΡΓΟΣ ΕΘΝΙΚΗΣ ΑΜΥΝΑΣ

Έχοντας υπόψη:

α. Το Νομοθετικό Διάταγμα 797/71 «περί Αναγκαστικών».

β. Την Υ. 1505/4.9.91 (ΦΕΚ 702/4.9.91 τ.Β') απόφαση του Πρωθυπουργού σχετικά με την ανάθεση αρμοδιοτήτων Υπουργού Εθνικής Άμυνας στον Υφυπουργό Εθνικής Άμυνας, Ιωάννη Σταθόπουλο.

Γνωστοποιεί σε όσους διεκδικούν δικαιώματα κυριότητας καθώς και στους τυχόν ενυποθήκους δανειστές και τρίτους γενικά διεκδικητές πάνω στην έκταση 2.933 $μ^2$ που απαλλοτριώθηκε με την υπ' αριθ. 2883/24.5.88 απόφαση Νομάρχη Σάμου (ΦΕΚ 398/7.6.88 τ.Δ'), για στρατιωτικές ανάγκες, στην περιοχή «Ρογγιά» Κοινότητας Μυτιληνιών Σάμου ότι η αποζημίωση που καθόρισε το Μονομελές Πρωτοδικείο Σάμου την υπ' αριθ. 132/513/87 Ασφ/90 απόφασή του για τα ακίνητα και τα υπερκείμενα αυτών όπως φαίνονται στο με ΑΚ 1437 Κτηματολογικό Διάγραμμα και στον αντίστοιχο Κτηματολογικό Πίνακα, που συντάχθηκε σύμφωνα με το άρθρο 24 του Ν.Δ. 797/71 σύμφωνα με το οποίο η προς απαλλοτρίωση έκταση βρέθηκε ίση με 2.832,42 $μ^2$ και βάσει του οποίου γίνεται η παρούσα παρακατάθεση και έχει κατατεθεί στο Ταμείο Παρακαταθηκών και Δανείων και έχει εκδοθεί το υπ' αριθ. 1373/20.1.92 Γραμμάτιο Σύστασης Παρακαταθήκης συνολικού ποσού δρχ. εννεακοσίων τριάντα επτά χιλιάδων εκατόν πέντε (937.105).

Η αποζημίωση αυτή θα καταβληθεί στους κατά το Νόμο δικαιούχους.

Η απόφαση αυτή να δημοσιευθεί στην Εφημερίδα της Κυβερνήσεως.

Αθήνα, 31 Ιανουαρίου 1992

Ο ΥΦΥΠΟΥΡΓΟΣ

ΙΩΑΝΝΗΣ ΣΤΑΘΟΠΟΥΛΟΣ

ΠΟΛΕΟΔΟΜΙΑ

ΑΠΟΦΑΣΕΙΣ

Αριθ. οικ/ΕΠΑ 10006 (4)

Τροποποίηση του ρυμοτομικού σχεδίου πόλης Σερρών, στο λόφο Μηχανικού, στο Ο.Τ. 403.

Ο ΝΟΜΑΡΧΗΣ ΣΕΡΡΩΝ

Έχοντας υπόψη:

1) Τις διατάξεις του Ν. Δ/τος της 17.7.1923 «περί σχεδίων πόλεων, κωμών κ.λπ.» όπως μεταγενέστερα τροποποιήθηκαν και συμπληρώθηκαν και ειδικότερα τα άρθρα 3, 9 και 70.

2) Τις διατάξεις του Α.Ν. 314/1968 (ΦΕΚ 47/Α), όπως τροποποιήθηκαν και συμπληρώθηκαν μεταγενέστερα με το υπ' αριθμ. 1018/71 Ν. Δ/γμα (ΦΕΚ 220/Α) και με την παράγραφο 3 του άρθρου 34 του Ν. 1577/85 (ΦΕΚ 210/Α).

3) Τις διατάξεις του υπ' αριθμ. 183/1986 Π. Δ/τος (ΦΕΚ 70/Α) και ειδικότερα το άρθρο 1.

4) Το Δ/γμα 24.9.1958 (ΦΕΚ 153/Α) με το οποίο εγκρίθηκε τροποποίηση του ρυμοτομικού σχεδίου πόλης Σερρών, στον λόφο Μηχανικού.

5) Την ΤΠ/ΕΠΑ/10155/3.11.1989 (ΦΕΚ 703/Δ) απόφαση Νομάρχη Σερρών «Τροποποίηση του ρυμοτομικού σχεδίου πόλης Σερρών, στον λόφο Μηχανικού».

6) Το με αριθμ. πρωτ. 1955/27.6.1991 έγγραφο του Τμήματος Πολεοδομίας και Πολεοδομικών Εφαρμογών Ν. Σερρών προς τον Δήμο Σερρών για εφαρμογή της παραγράφου 3 του άρθρου 3 του από 17.7.1923 Ν. Δ/τος.

7) Την υπ' αριθμ. 147/11.11.1991 γνωμοδότηση του Συμβουλίου Χ.Ο.Π. Ν. Σερρών, αποφασίζουμε:

Εγκρίνεται η τροποποίηση του ρυμοτομικού σχεδίου πόλης Σερρών στον λόφο Μηχανικού ως προς

– την μετατόπιση των ρυμοτομικών γραμμών του Ο.Τ. 403, όπως αυτή φαίνεται στο τοπογραφικό διάγραμμα, υπό κλίμακα 1:500, που συνοδεύει την απόφαση αυτή

– την μετατόπιση των οικοδομικών γραμμών, οι οποίες καθορίζονται σε απόσταση 3,00 μ. από τις παραπάνω ρυμοτομικές γραμμές


– και τον καθορισμό του τμήματος του δημιουργούμενου δρόμου, ως πεζόδρομου.

Η απόφαση αυτή μαζί με το τοπογραφικό διάγραμμα, υπό κλίμακα 1:500, που την συνοδεύει να δημοσιευθούν στην Εφημερίδα της Κυβερνήσεως, έχοντας ισχύ από την δημοσίευσή της.

Σέρρες, 3 Φεβρουαρίου 1992

Ο Νομάρχης

ΑΝΑΣΤΑΣΙΟΣ ΛΙΑΣΚΟΣ

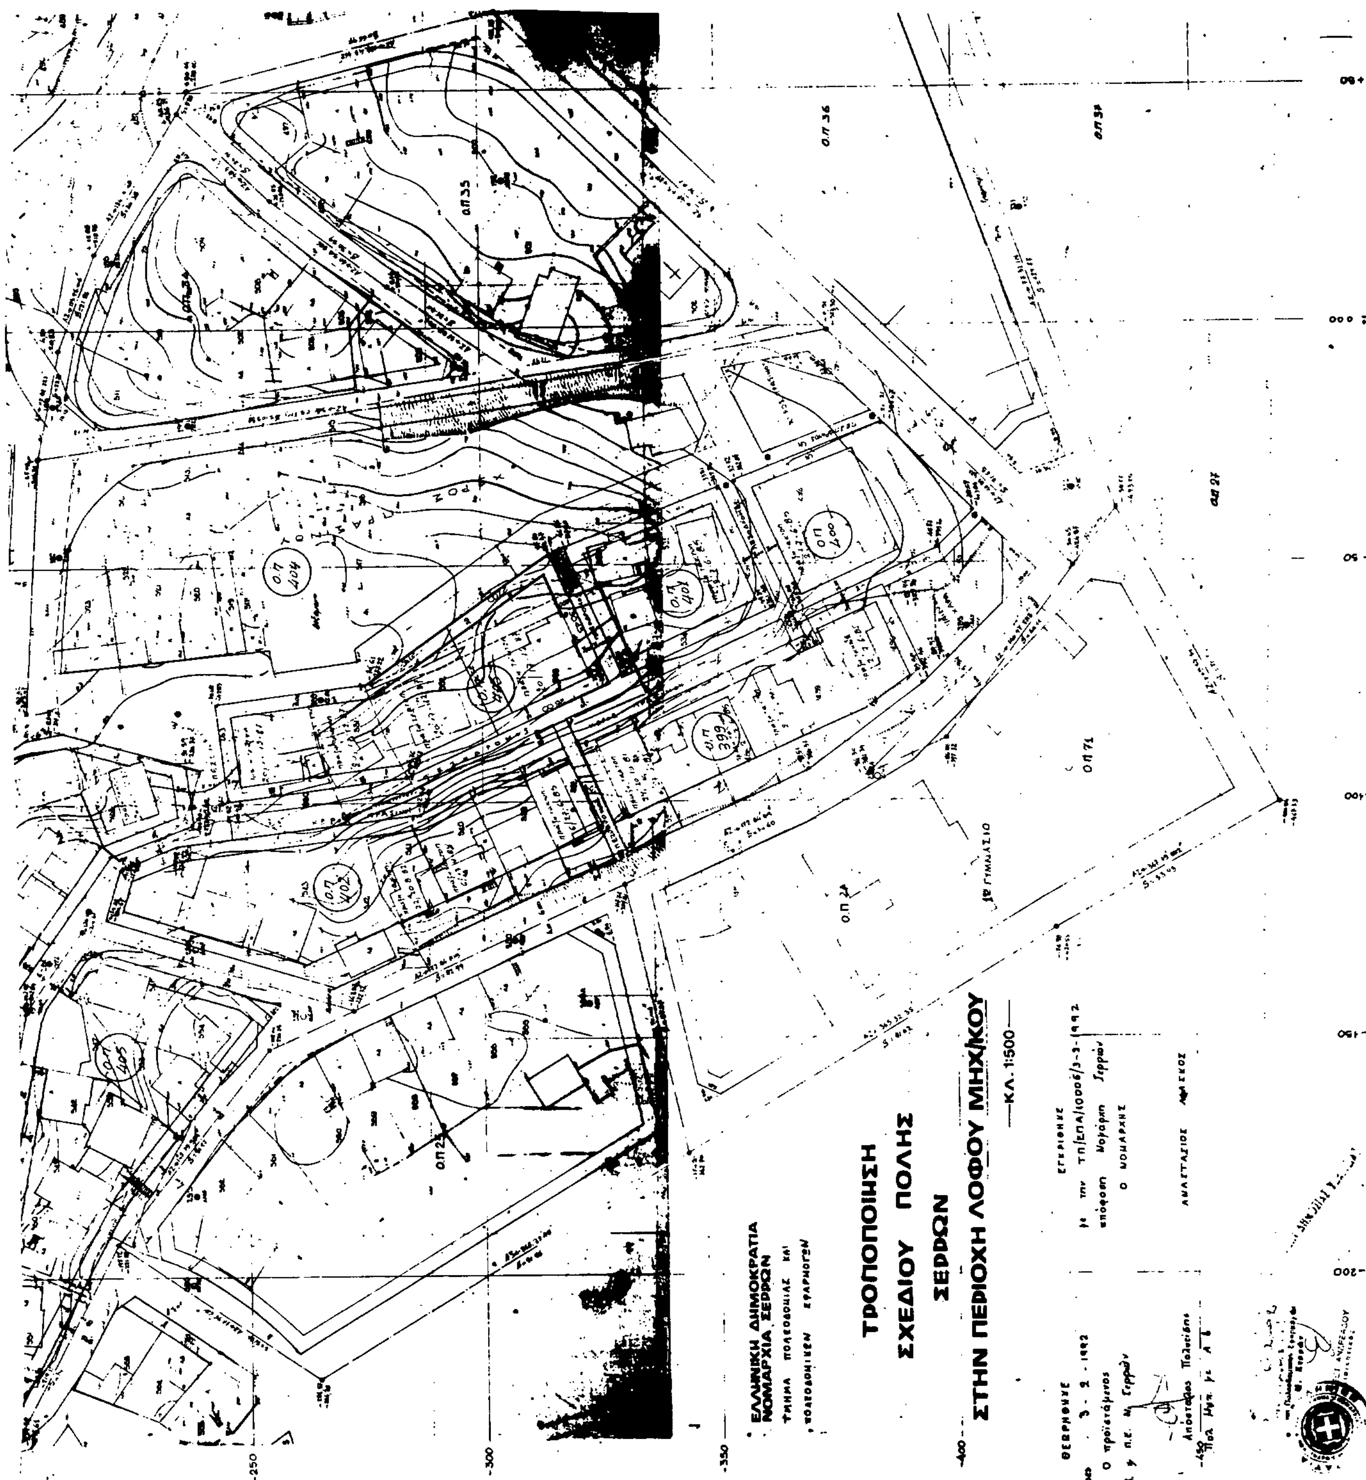
ΕΛΛΗΝΙΚΗ ΔΗΜΟΚΡΑΤΙΑ
ΝΟΜΑΡΧΙΑ ΣΕΡΡΩΝ
ΤΡΟΠΟΠΟΙΗΣΗ
ΣΧΕΔΙΟΥ ΠΟΛΗΣ
ΣΕΡΡΩΝ
ΣΤΗΝ ΠΕΡΙΟΧΗ ΛΟΦΟΥ ΜΗΧ/ΚΟΥ
ΚΛ. 1:500

ΕΘΝΙΚΟ ΤΥΠΟΓΡΑΦΕΙΟ

Εκδίδει την ΕΦΗΜΕΡΙΔΑ ΤΗΣ ΚΥΒΕΡΝΗΣΕΩΣ από το 1833

Διεύθυνση : Καποδιστρίου 34
Ταχ. Κώδικας: 104 32
TELEX : 22.3211 YPET GR

Οι Υπηρεσίες του **ΕΘΝΙΚΟΥ ΤΥΠΟΓΡΑΦΕΙΟΥ** λειτουργούν καθημερινά από **8.00'** έως **13.30'**

ΧΡΗΣΙΜΕΣ ΠΛΗΡΟΦΟΡΙΕΣ

* Πώληση ΦΕΚ όλων των Τευχών Σολωμού 51 τηλ.: 52.39.762
* ΒΙΒΛΙΟΘΗΚΗ: Σολωμού 51 τηλ.: 52.48.188
* Για φωτοαντίγραφα παλαιών τευχών στην οδό Σολωμού 51 τηλ.: 52.48.141
* Τμήμα πληροφόρησης: Για τα δημοσιεύματα των ΦΕΚ Καποδιστρίου 25 τηλ.: 52.25.713 – 52.49.547

* Οδηγίες για δημοσιεύματα Ανωνύμων Εταιρειών και ΕΠΕ τηλ.: 52.48.785

Πληροφορίες για δημοσιεύματα Ανωνύμων Εταιρειών και ΕΠΕ τηλ.: 52.25.761

* Αποστολή ΦΕΚ στην επαρχία με καταβολή της αξίας του δια μέσου Δημοσίου Ταμείου Για πληροφορίες: τηλ.: 52.48.320

Τιμές κατά τεύχος της ΕΦΗΜΕΡΙΔΑΣ ΤΗΣ ΚΥΒΕΡΝΗΣΕΩΣ:

Κάθε τεύχος μέχρι 8 σελίδες δρχ. 60. Από 9 σελίδες μέχρι 16 δρχ. 100, από 17 έως 24 δρχ. 120

Από 25 σελίδες και πάνω η τιμή πώλησης κάθε φύλλου (8σέλιδου ή μέρους αυτού) αυξάνεται κατά 40 δρχ.

Μπορείτε να γίνετε συνδρομητής για όποιο τεύχος θέλετε. Θα σας αποστέλλεται με το Ταχυδρομείο.

ΕΤΗΣΙΕΣ ΣΥΝΔΡΟΜΕΣ

Κωδικός αριθ. κατάθεσης στο Δημόσιο Ταμείο 2531			Κωδικός αριθ. κατάθεσης στο Δημόσιο Ταμείο 3512	
Η ετήσια συνδρομή είναι:			Ποσοστό 5% υπέρ του Ταμείου Αλληλοβοηθείας του Προσωπικού (ΤΑΠΕΤ)	
α) Για το Τεύχος Α'	Δρχ.	13.000	Δρχ.	650
β) » » » Β'	»	23.000	»	1.150
γ) » » » Γ'	»	7.000	»	350
δ) » » » Δ'	»	22.000	»	1.100
ε) » » » Αναπτυξιακών Πράξεων	»	15.000	»	750
στ) » » » Ν.Π.Δ.Δ.	»	7.000	»	350
ζ) » » » ΠΑΡΑΡΤΗΜΑ	»	4.000	»	200
η) » » » Δελτ. Εμπ.& Βιομ. Ιδ.	»	7.000	»	350
θ) » » » Αν. Ειδικού Δικαστηρίου	»	2.000	»	100
ι) » » » Α.Ε. & Ε.Π.Ε.	»	50.000	»	2.500
ια) Για όλα τα Τεύχη	»	100.000	»	5.000

Πληροφορίες: τηλ. 52.48.320